


PŘEHLEDOVÁ MAPA

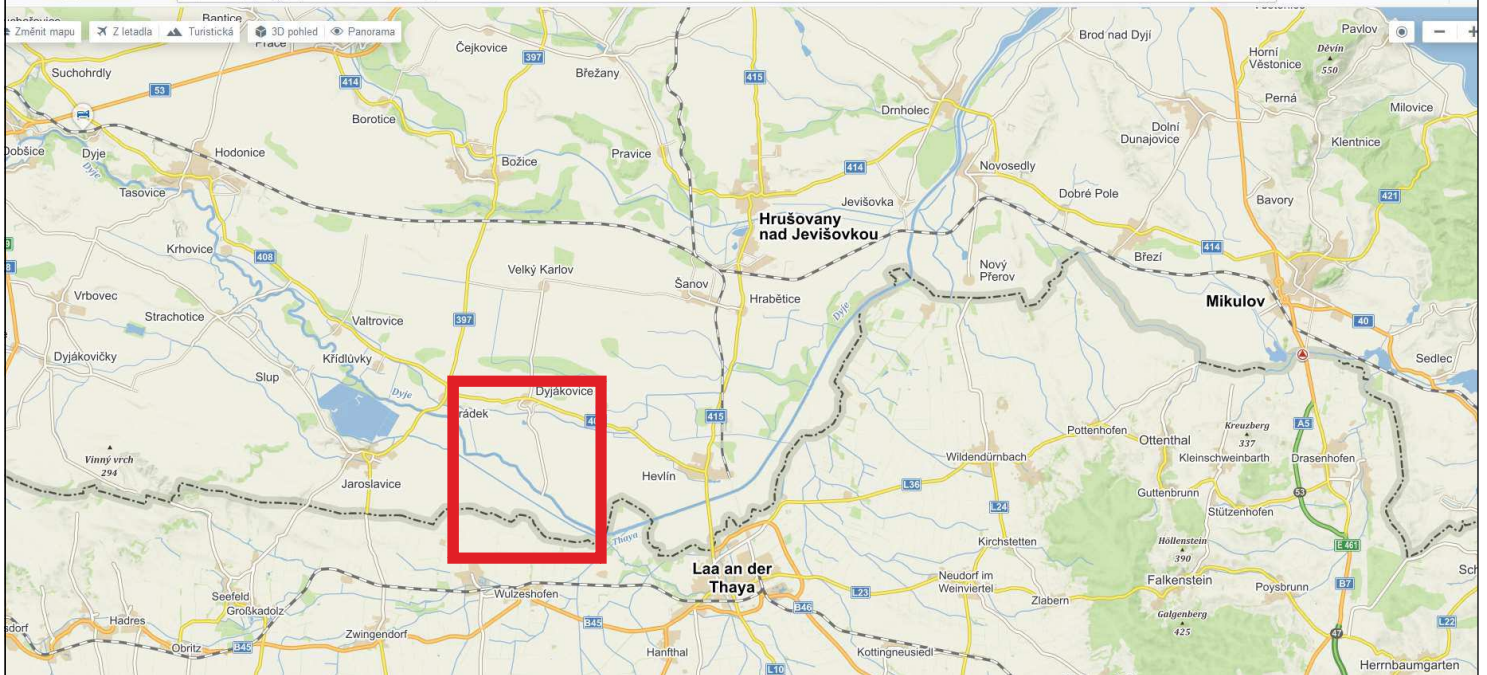

POTVRZENÍ SOUHLASU S PROJEKTOVOU DOKUMENTACÍ A UZAVÍRKOU:

Souhlasíme dle ustanovení § 77 odst.1, písmeno c, zák 361/2000 Sb,
o provozu na pozemních komunikacích ve znění pozdějších předpisů
KRPB 90610/ČJ-2020-061306. Znojmo 19.5.2020.

Za DI por.Ing.Latner

POLICIE ČESKÉ REPUBLIKY
KRAJSKÉ ŘEDITELSTVÍ POLICIE
JIHOMORAVSKÉHO KRAJE
DOPRAVNÍ INSPEKTORÁT
670 20 Znojmo 3

Vypracoval:	Jarolín	Obráz:	316300-Dyjákovice
Kontroloval:	Medek	Měřitko:	N
Datum:	05/2020	list/listů:	1/2




tel.: 515 535 621
fax: 547 244 378
e-mail: info@gsplus.cz
www.gsplus.cz



Omezení dopravy na hraničních přechodech JmK,
Dyjákovice

Návrh DIO

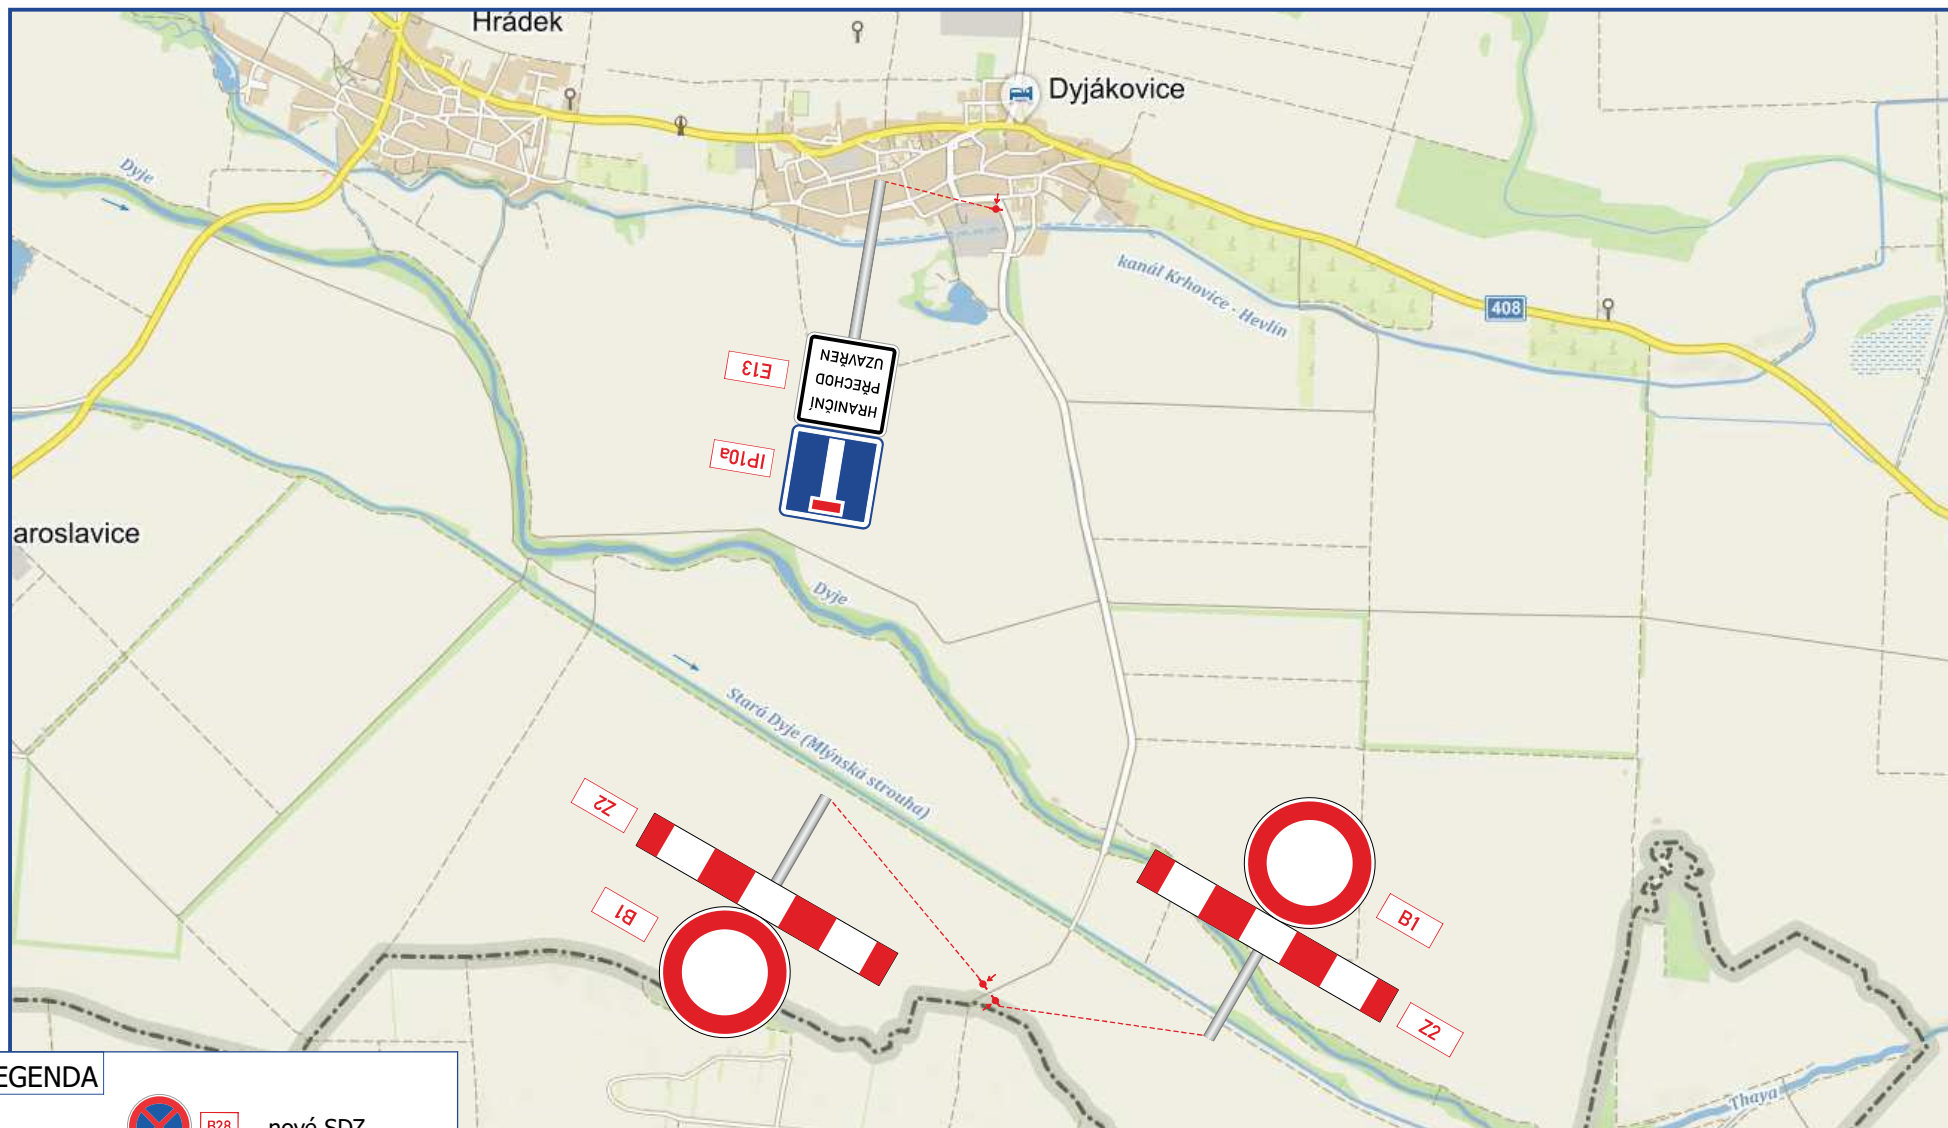

LEGENDA



B28 nové SDZ
 v rámci
 omezení dopravy
 na HP v JmK

E13

Vypracoval: Jarolín	Obraz: 316300-Dyjálkovice		tel.: 515 535 621	
Kontroloval: Medek	Měřtko: N		fax: 547 244 378	
Datum: 05/2020	list/listů: 2/2		e-mail: info@gspplus.cz www.gspplus.cz	

Omezení dopravy na hraničních přechodech JmK,
 Dyjálkovice