




SITUACE DIO - OTÁČENÍ AUTOBUSU NA ZPEVNĚNÉ PLOŠE U HRBITOVA

SITUACE DIO - DOPRAVNÍ ZNAČENÍ V OBCI

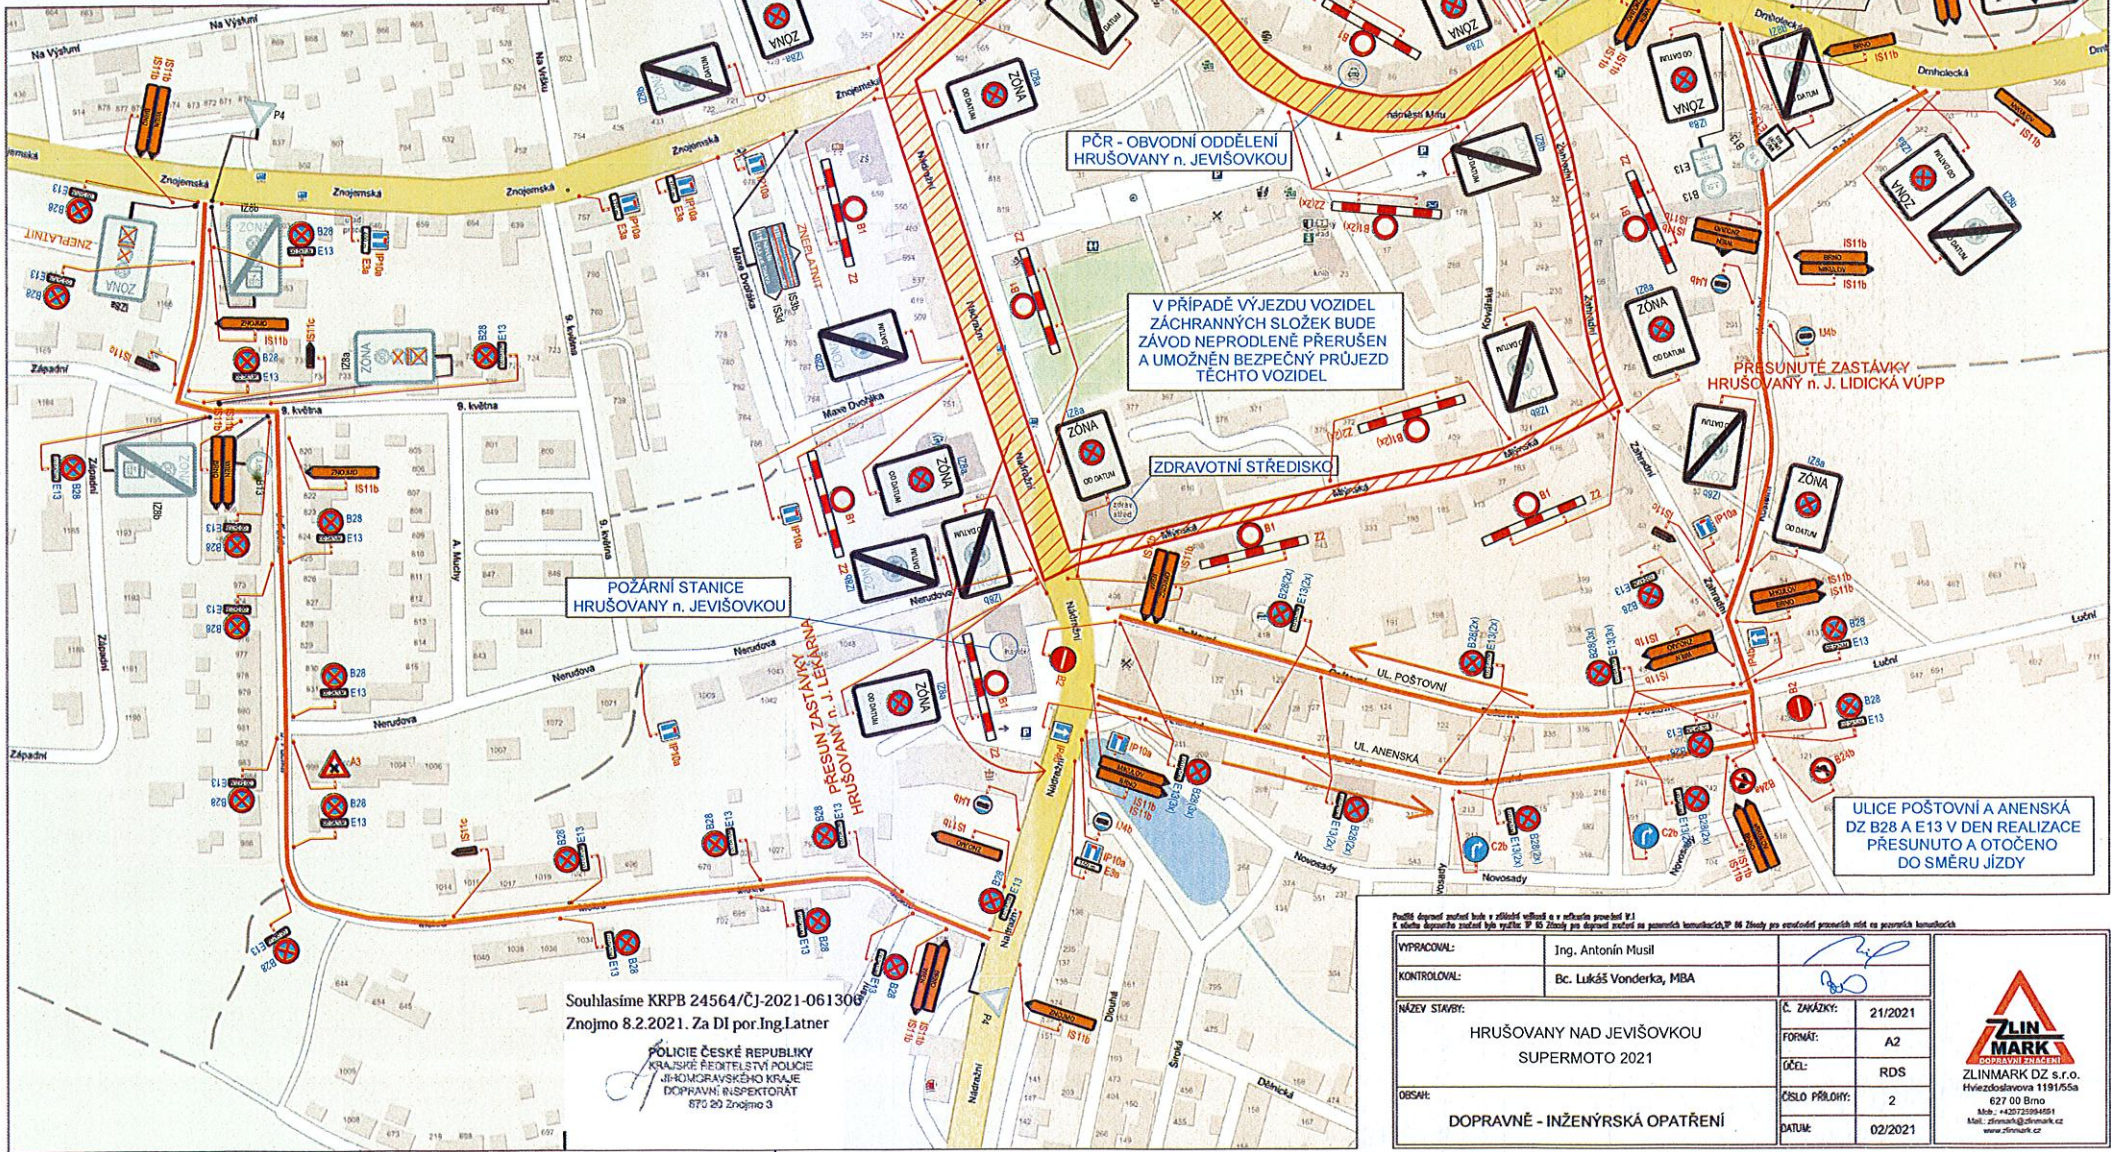

Souhlasíme KRPB 24564/ČJ-2021-061306
Znojmo 8.2.2021. Za DI por. Ing. Latner

POLICIE ČESKÉ REPUBLIKY
KRAJSKÉ ŘEDITELSTVÍ POLICIE
JIHOVÝCHODNÍHO KRAJE
DOPRAVNÍ INSPEKTORÁT
870 29 Znojmo 3

Podle dopravního značení bude v zvláštní situaci a v některých případech V13 a v některých dopravních značeních bylo vyřazeno V15. Značení pro dopravní značení se používá pouze u pozemních komunikací. V16 Značení pro označení pruhových míst se používá pouze u pozemních komunikací.

VYPRACOVAL:	Ing. Antonín Musil	
KONTROLOVAL:	Bc. Lukáš Vonderka, MBA	
NÁZEV STAVBY:	HRUŠOVANY NAD JEVIŠOVKOU SUPERMOTO 2021	Č. ZÁKAZKY: 21/2021
OSAH:	DOPRAVNĚ - INŽENÝRSKÁ OPATŘENÍ	FORMÁT: A2
		ÚČEL: RDS
		ČÍSLO PŘÍLOHY: 2
		DATUM: 02/2021

