




OBVODOVÁ KCE 1.NP MATEŘSKÉ ŠKOLY

-  OBVODOVÁ ZEĎ STÁVAJÍCÍ
-  ZATEPLĚNÍ FASÁDNÍ POLYSTYREN DEK EPS 70F - 180mm
-  ZATEPLĚNÍ FASÁDNÍ POLYSTYREN DEK EPS 70F - 100mm
- ZATEPLĚNÍ FASÁDNÍ POLYSTYREN DEK EPS 70F - 30mm - ŠPALETY OKEN A DVEŘÍ
- Extrudovaný polystyren fasádní FIBRAN ETICS GF 1 300 kPa 100 mm (1250x600 mm)
- (PO CELÉM OBVODU STAVBY ŠKOLY v=600mm)
- ZATEPLENÍM FASÁDY DOJDE K CELKOVÉ VÝMĚNĚ PARAPETŮ U VŠECH OKEN



VÝMĚNA VCHODOVÝCH DVEŘÍ

OPRAVA STŘECHY - PLECHOVÁ

VÝMĚNA VCHODOVÝCH DVEŘÍ

PŮDORYS 1.NP. - SCHÉMA ZATEPLENÍ OBVODOVÉ KCE

- ZATEPLĚNÍ FASÁDY - Extrudovaný polystyren fasádní FIBRAN ETICS GF 1 300 kPa 100 mm (1250x600 mm)
- (PO CELÉM OBVODU STAVBY ŠKOLY v=600mm - SOKL OPATŘEN MOZAIKOVOU OMÍTKOU BARVY DLE VÝBĚRU INVESTORA)

-  ZATEPLĚNÍ FASÁDNÍ POLYSTYREN DEK EPS 70F - 180mm
-  ZATEPLĚNÍ FASÁDNÍ POLYSTYREN DEK EPS 70F - 100mm
- ZATEPLĚNÍ FASÁDNÍ POLYSTYREN DEK EPS 70F - 30mm - (ŠPALETY VŠECH OKEN A DVEŘÍ)
- ZATEPLENÍM FASÁDY DOJDE K CELKOVÉ VÝMĚNĚ PARAPETŮ U VŠECH OKEN !!
- VÝMĚNA VCHODOVÝCH DVEŘÍ 1500/2500 - 2KS

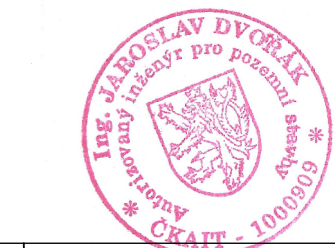
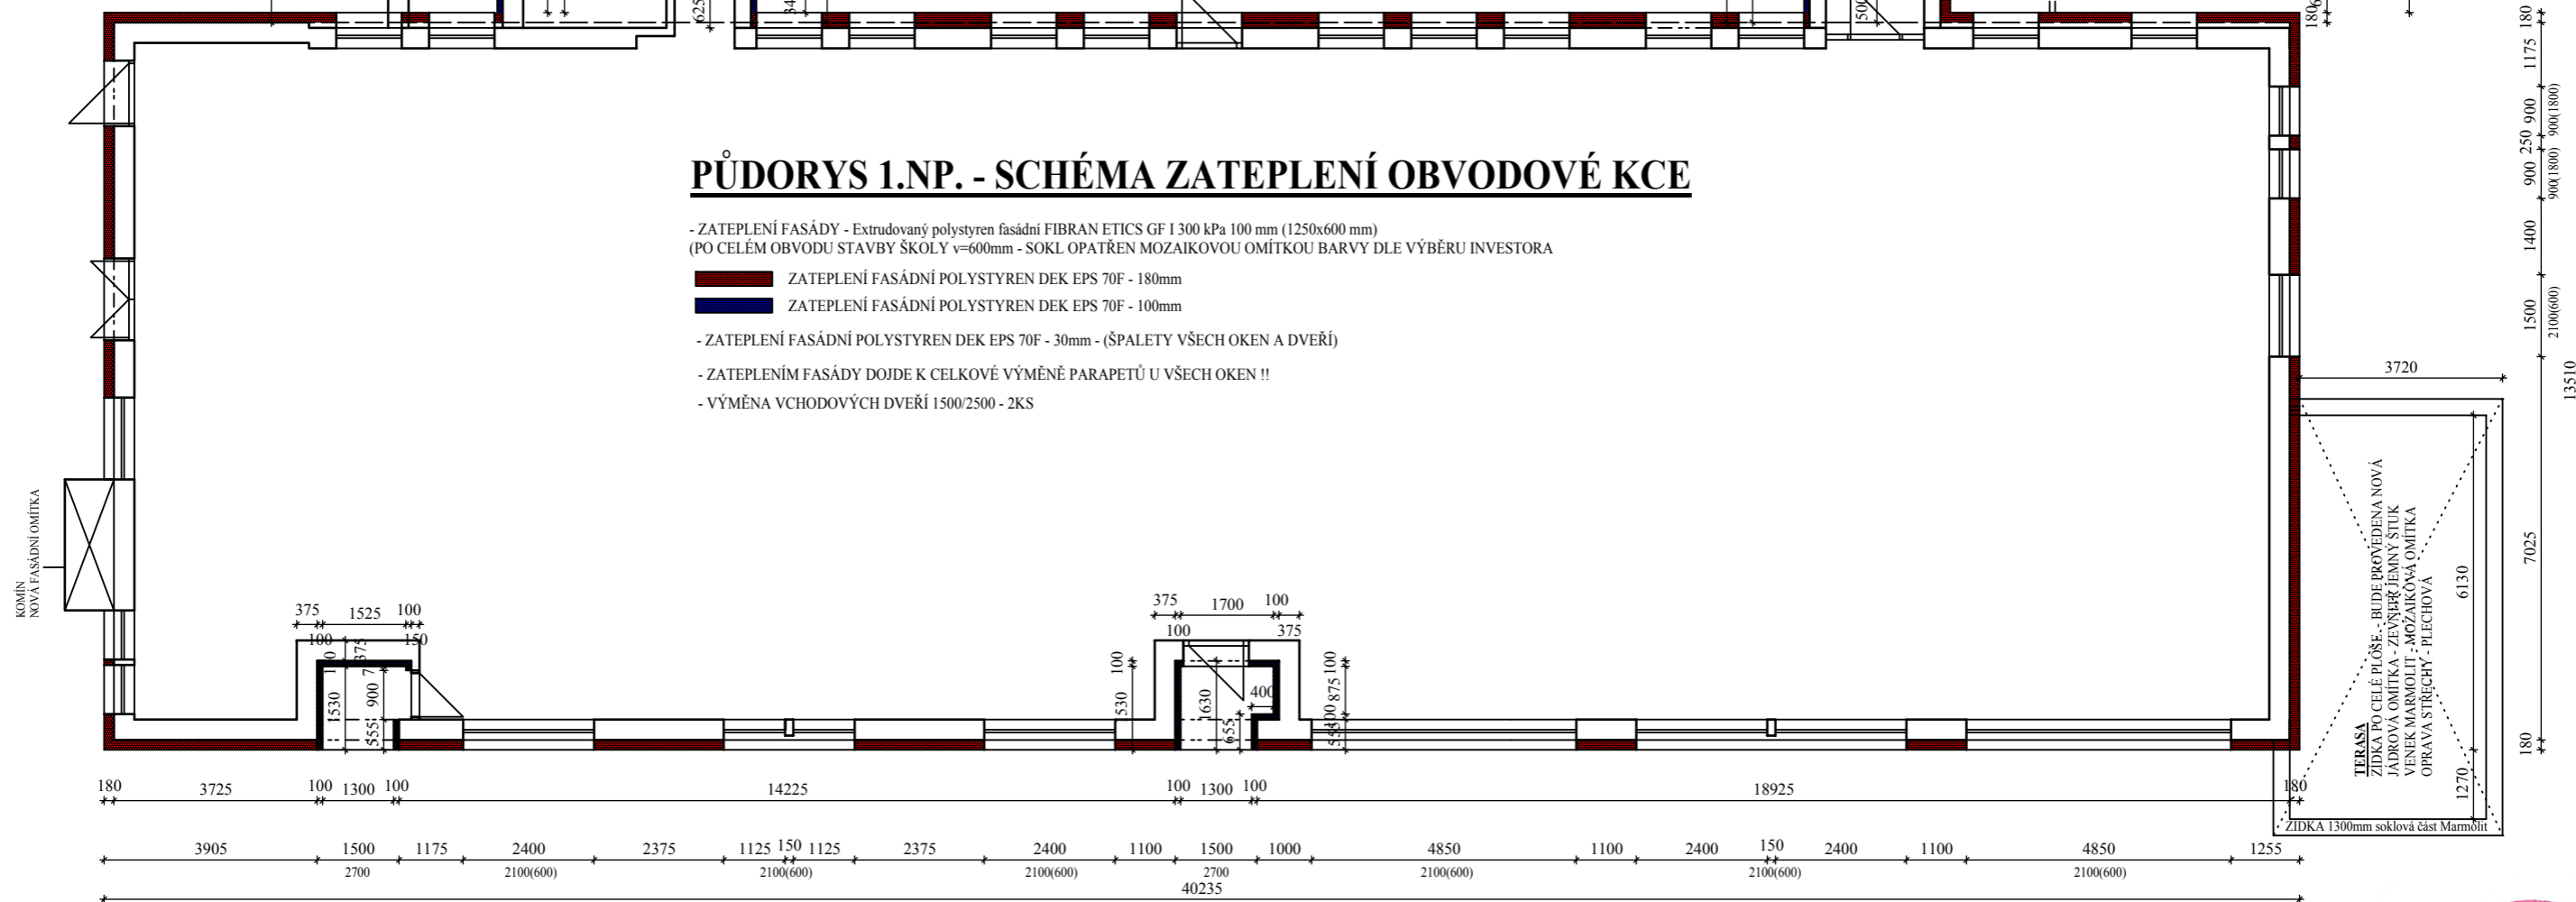


SCHÉMA ZATEPLENÍ OBJEKTU MATEŘSKÉ ŠKOLY V DYJÁKOVICÍCH			
HIP:	Ing. Jaroslav Dvořák	Vypracoval:	Luboš Konvalina
Zodp.projektant:	Luboš Konvalina	Kontrola:	Luboš Konvalina
INVESTOR:	Obec Dyjákovice, č. p. 235, 67126 Dyjákovice		
MÍSTO STAVBY:	k.ú. Dyjákovice (634140), parc.č.1196		
Název stavby:	MODERNIZACE OBJEKTU MATEŘSKÉ ŠKOLY V DYJÁKOVICÍCH		
Část:	SCHÉMA		
Název výkresu:	PŮDORYS 1NP. MATEŘSKÉ ŠKOLY - SCHÉMA		
FORMÁT:	2A4		
DATUM:	12/2020		
ÚČEL:	PROJEKT		
ČÍS.ZAKÁZKY:	31/19		
ČÍS.ARCH.	3119		
MĚŘÍTKO:	1:125		
Č.VÝKRESU:	1		