




 

## OBVODOVÁ KCE 2.NP MATEŘSKÉ ŠKOLY

-  OBVODOVÁ ZEĎ STÁVAJÍCÍ
  -  ZATEPLENÍ FASÁDNÍ POLYSTYREN DEK EPS 70F - 180mm
  -  ZATEPLENÍ FASÁDNÍ POLYSTYREN DEK EPS 70F - 100mm
- ZATEPLENÍ FASÁDNÍ POLYSTYREN DEK EPS 70F - 30mm - ŠPALETY OKEN A DVEŘÍ!!  
 - ZATEPLENÍM FASÁDY DOJDE K CELKOVÉ VÝMĚNĚ PARAPETŮ U VŠECH OKEN

## PŮDORYS 2.NP. - SCHÉMA ZATEPLENÍ OBVODOVÉ KCE

- ZATEPLENÍ FASÁDY - Extrudovaný polystyren fasádní FIBRAN ETICS GF 1 300 kPa 100 mm (1250x600 mm)  
 (PO CELÉM OBVODU STAVBY ŠKOLY v=600mm - SOKL OPATŘEN MOZAIKOVOU OMÍTKOU BARVY DLE VÝBĚRU INVESTORA)

-  ZATEPLENÍ FASÁDNÍ POLYSTYREN DEK EPS 70F - 180mm
  -  ZATEPLENÍ FASÁDNÍ POLYSTYREN DEK EPS 70F - 100mm
- ZATEPLENÍ FASÁDNÍ POLYSTYREN DEK EPS 70F - 30mm - (ŠPALETY VŠECH OKEN A DVEŘÍ)  
 - ZATEPLENÍM FASÁDY DOJDE K CELKOVÉ VÝMĚNĚ PARAPETŮ U VŠECH OKEN !!

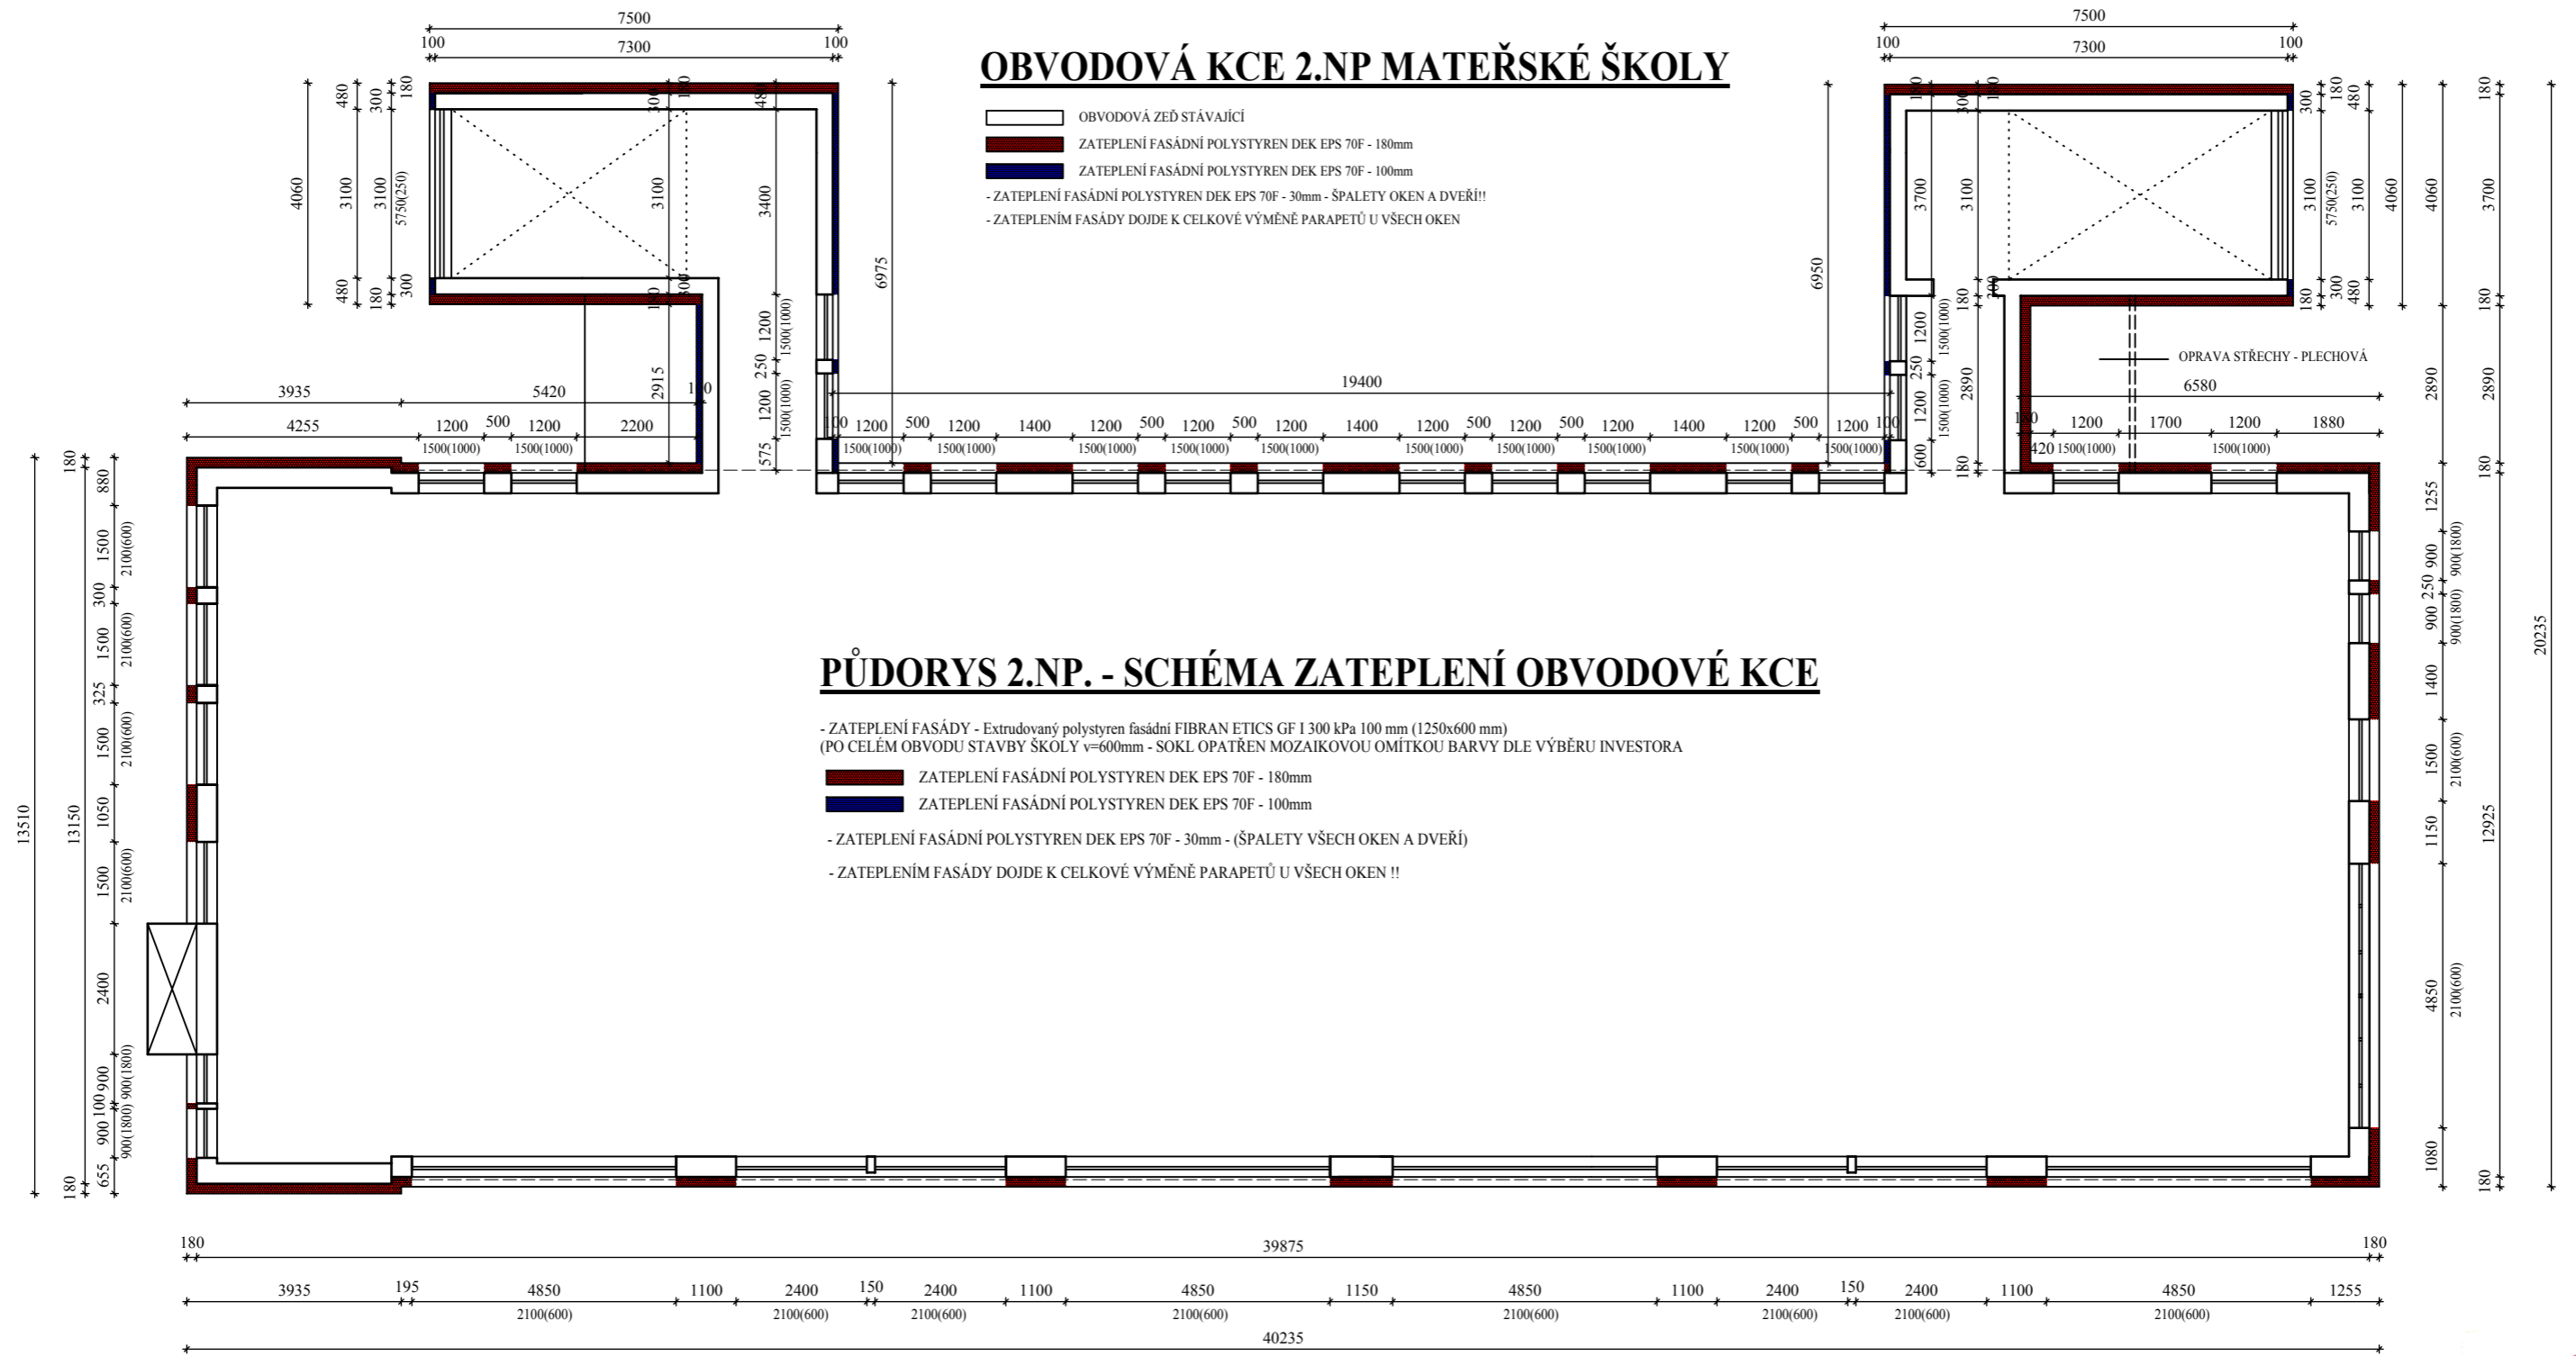


SCHÉMA ZATEPLENÍ OBJEKTU MATEŘSKÉ ŠKOLY V DYJÁKOVICÍCH			
HIP:	Ing. Jaroslav Dvořák	Vypracoval:	Luboš Konvalina
Zodp. projektant:	Luboš Konvalina	Kontrola:	Luboš Konvalina
INVESTOR:	Obec Dyjákovice, č. p. 235, 67126 Dyjákovice		
MÍSTO STAVBY:	k.ú. Dyjákovice (634140), parc.č.1196		
Název stavby:	MODERNIZACE OBJEKTU MATEŘSKÉ ŠKOLY V DYJÁKOVICÍCH		
Část:	SCHÉMA		
Název výkresu:	PŮDORYS 2NP. MATEŘSKÉ ŠKOLY - SCHÉMA		
FORMÁT:	2A4		
DATUM:	12/2020		
ÚČEL:	PROJEKT		
ČÍS. ZAKÁZKY:	31/19		
ČÍS. ARCH.	3119		
MĚŘÍTKO:	1:125		
Č. VÝKRESU:	2		