

POHLED JIŽNÍ ( DO ULICE)



POHLED JIŽNÍ ( DO ULICE) NOVÝ STAV

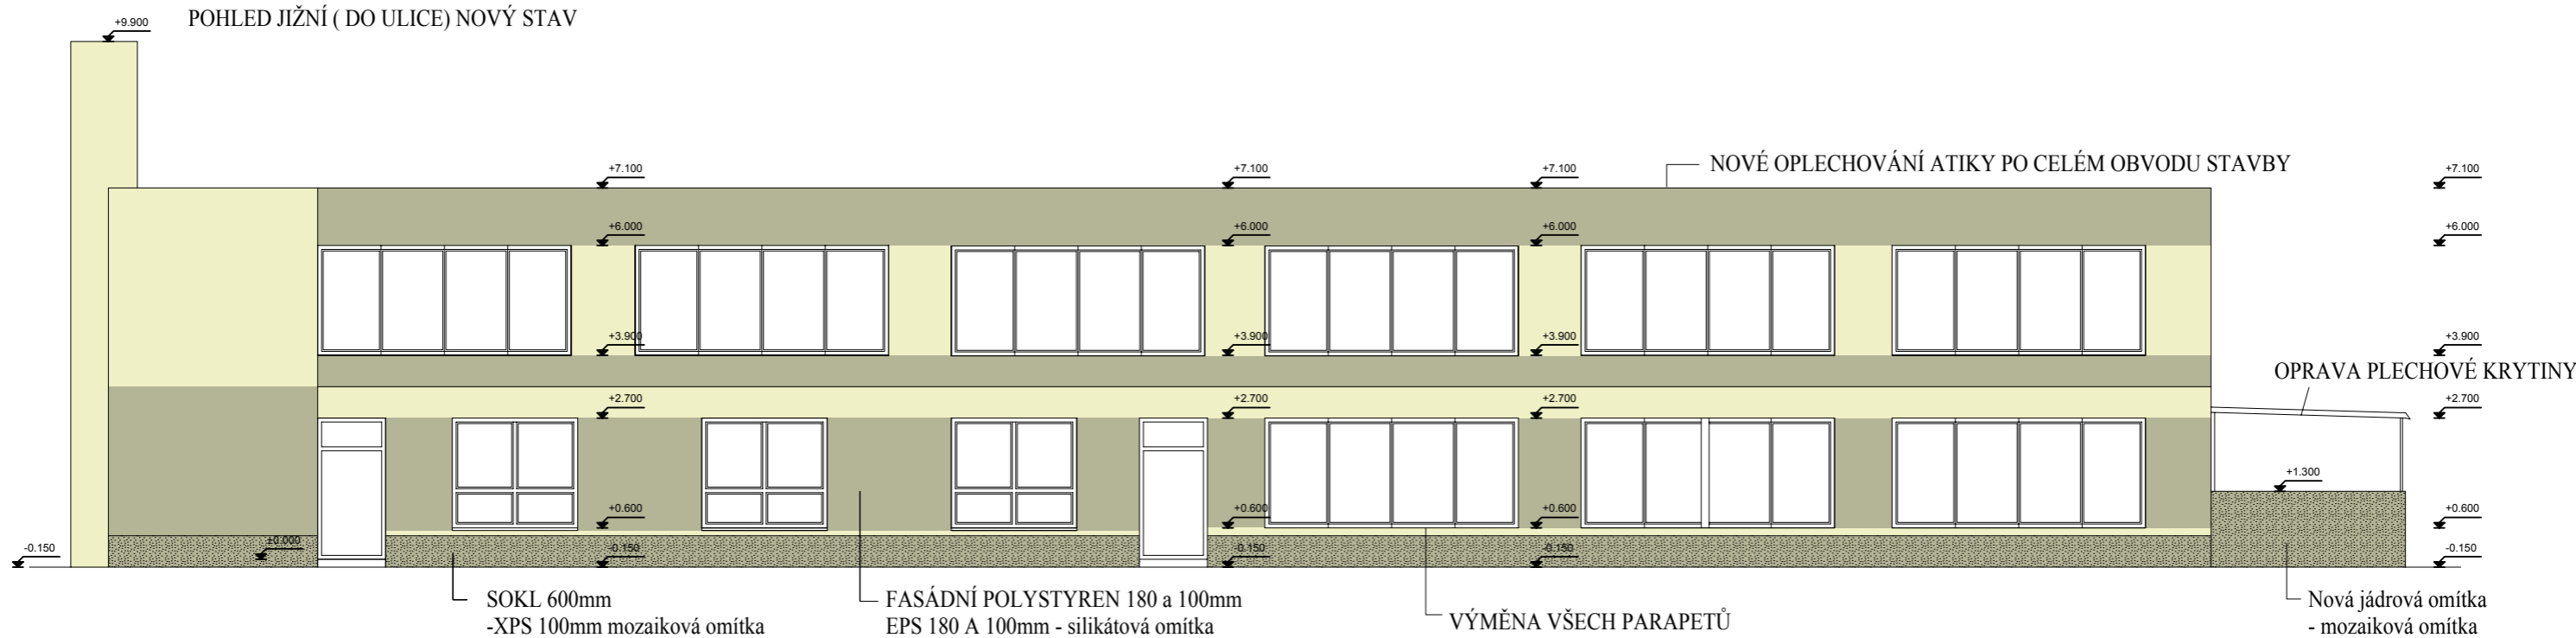


SCHÉMA ZATEPLENÍ OBJEKTU MATEŘSKÉ ŠKOLY V DYJÁKOVICÍCH				
HIP:	Ing. Jaroslav Dvořák	Vypracoval:	Luboš Konvalina	
Zodp. projektant:	Luboš Konvalina	Kontrola:	Luboš Konvalina	
INVESTOR:	Obec Dyjákovice, č. p. 235, 67126 Dyjákovice			
MÍSTO STAVBY:	k.ú. Dyjákovice (634140), parc.č.1196			
Název stavby:	MODERNIZACE OBJEKTU MATEŘSKÉ ŠKOLY V DYJÁKOVICÍCH			
Část:	SCHÉMA			
Název výkresu:	POHLED JIŽNÍ MATEŘSKÉ ŠKOLY - SCHÉMA			
FORMÁT:	2A4			
DATUM:	12/2020			
ÚČEL:	PROJEKT			
ČÍS.ZAKÁZKY:	31/19			
ČÍS.ARCH.	3119			
MĚŘÍTKO:	1:125			
Č.VÝKRESU:	4			