



POHLED SEVERNÍ DO DVORA

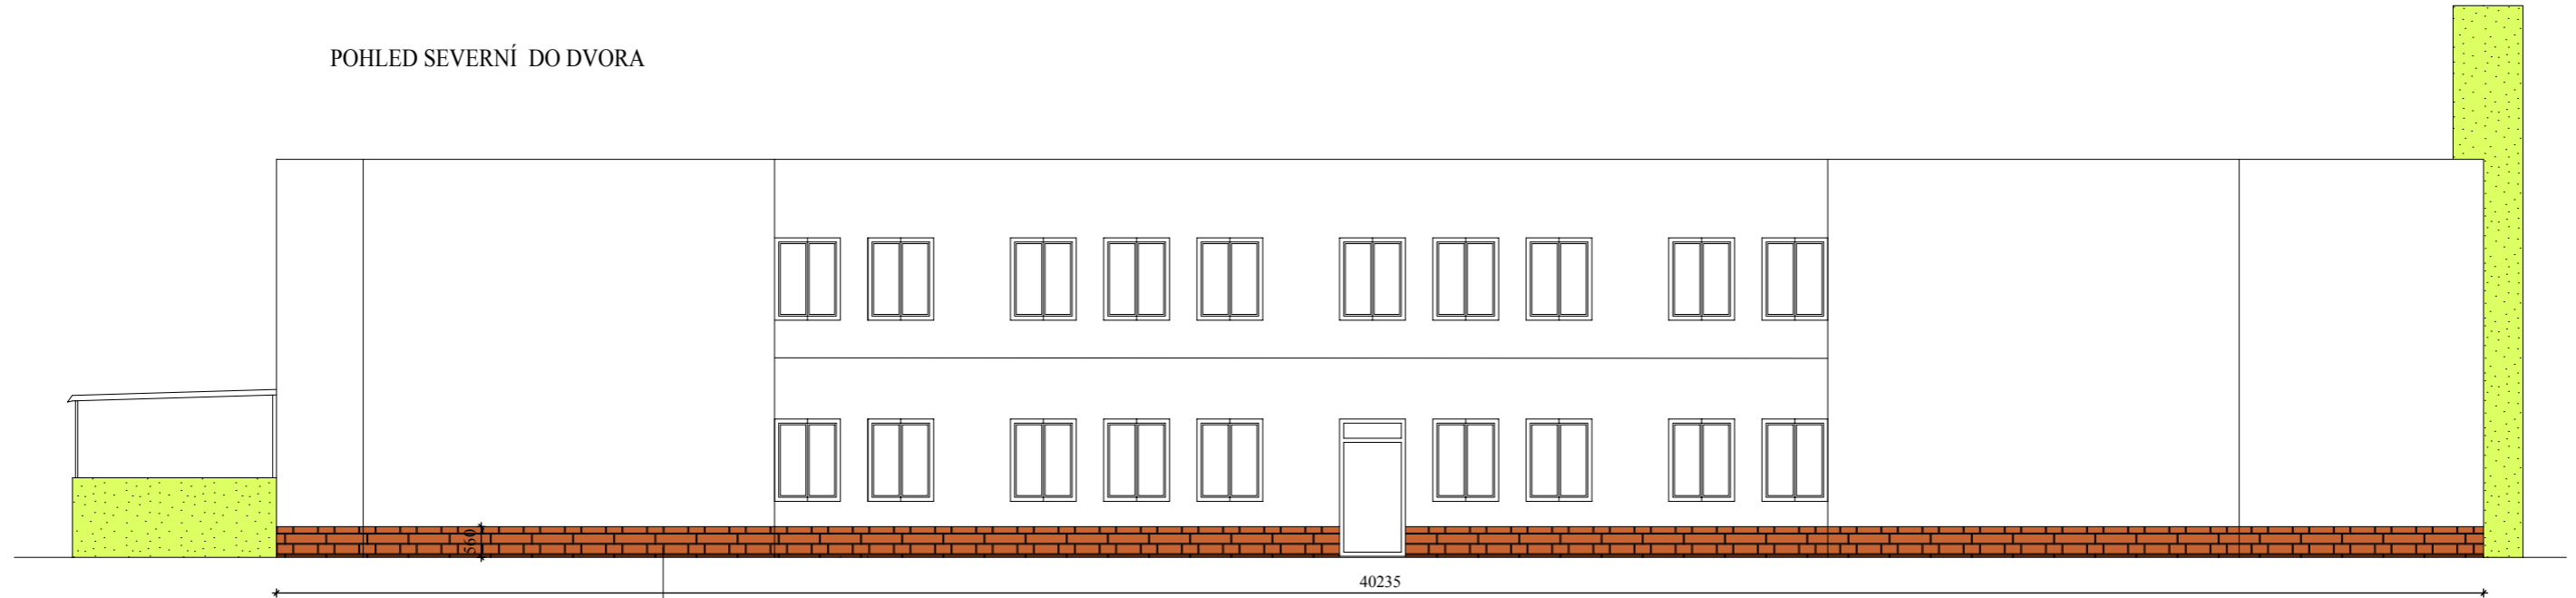

ODSTRANĚNÍ GLAZOVANÝCH OBKLADAČEK HLADKÝCH

POHLED SEVERNÍ DO DVORA

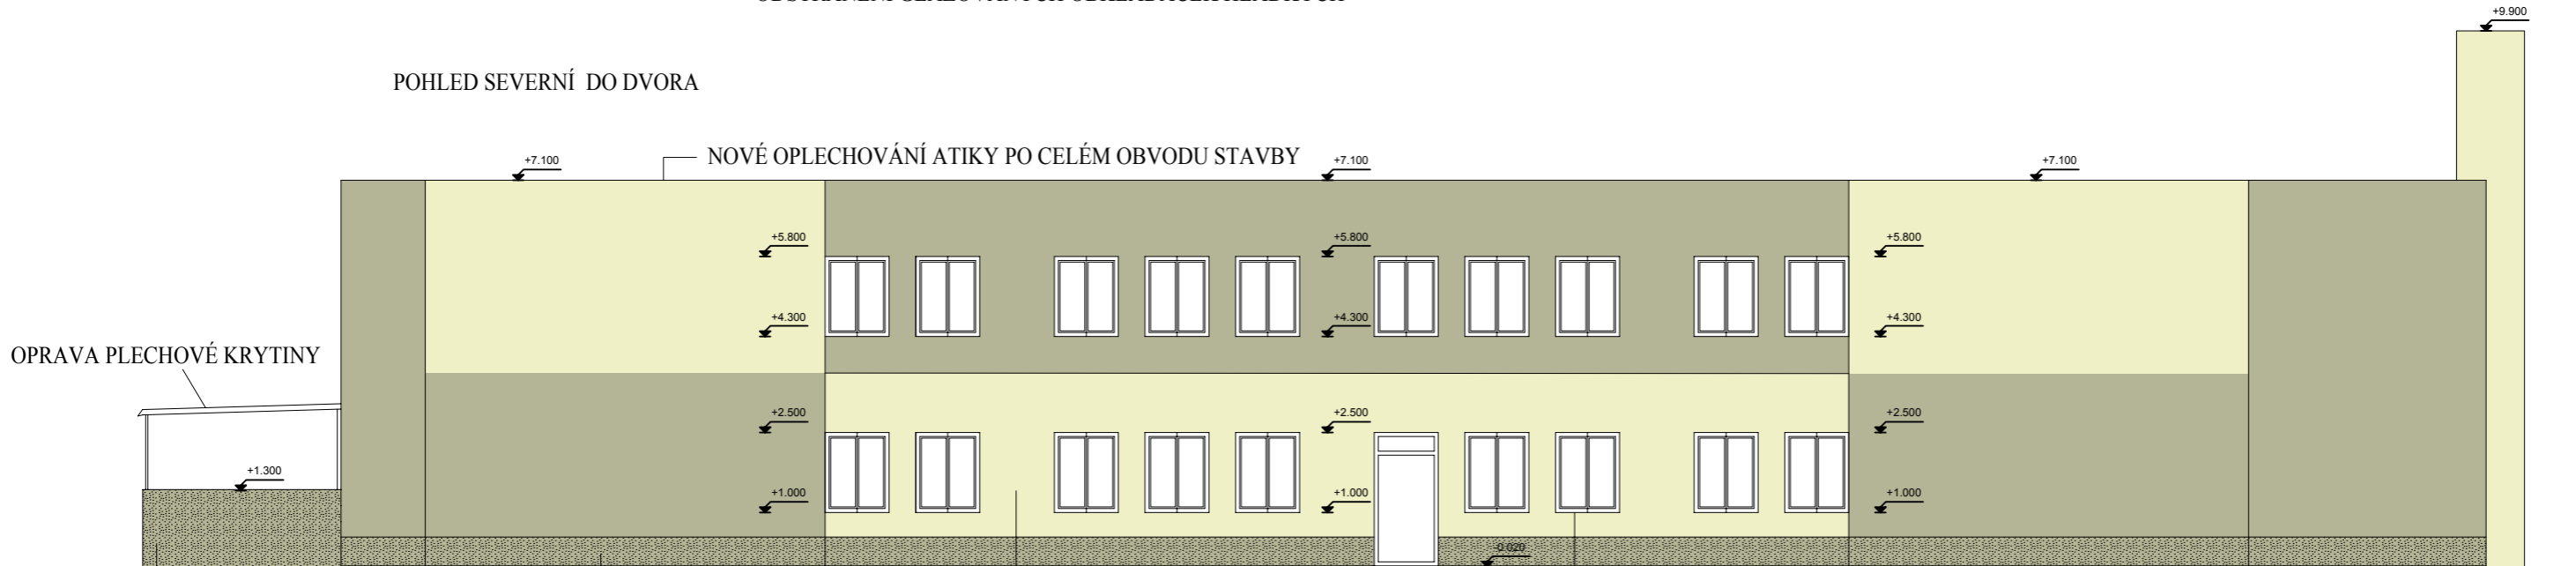

NOVÉ OPLECHOVÁNÍ ATIKY PO CELÉM OBVODU STAVBY

OPRAVA PLECHOVÉ KRYTINY

Nová jádrová omítka
- mozaiková omítka

SOKL 600mm
-XPS 100mm mozaiková omítka

FASÁDNÍ POLYSTYREN 180 a 100mm
EPS 180 A 100mm - silikátová omítka

VÝMĚNA VŠECH PARAPETŮ



SCHÉMA ZATEPLENÍ OBJEKTU MATEŘSKÉ ŠKOLY V DYJÁKOVICÍCH				
HIP:	Ing. Jaroslav Dvořák	Vypracoval:	Luboš Konvalina	
Zodp. projektant:	Luboš Konvalina	Kontrola:	Luboš Konvalina	
INVESTOR:	Obec Dyjákovice, č. p. 235, 67126 Dyjákovice			
MÍSTO STAVBY:	k.ú. Dyjákovice (634140), parc.č.1196			
Název stavby:	MODERNIZACE OBJEKTU MATEŘSKÉ ŠKOLY V DYJÁKOVICÍCH			
Část:	SCHÉMA			
Název výkresu:	POHLED SEVERNÍ MATEŘSKÉ ŠKOLY - SCHÉMA			
FORMÁT:	2A4			
DATUM:	12/2020			
ÚČEL:	PROJEKT			
ČÍS. ZAKÁZKY:	31/19			
ČÍS. ARCH.:	3119			
MĚŘÍTKO:	1:125			
Č. VÝKRESU:	5			